
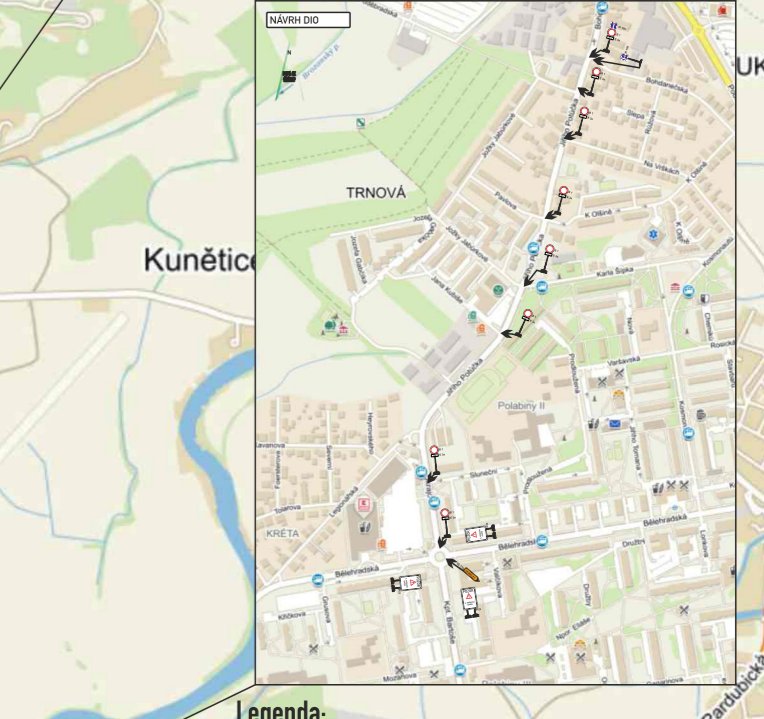
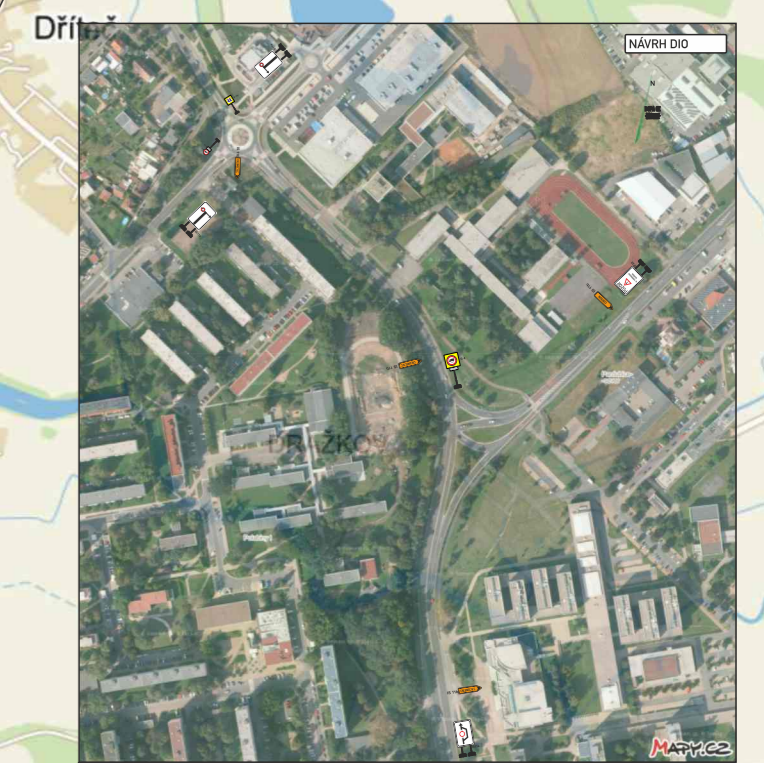
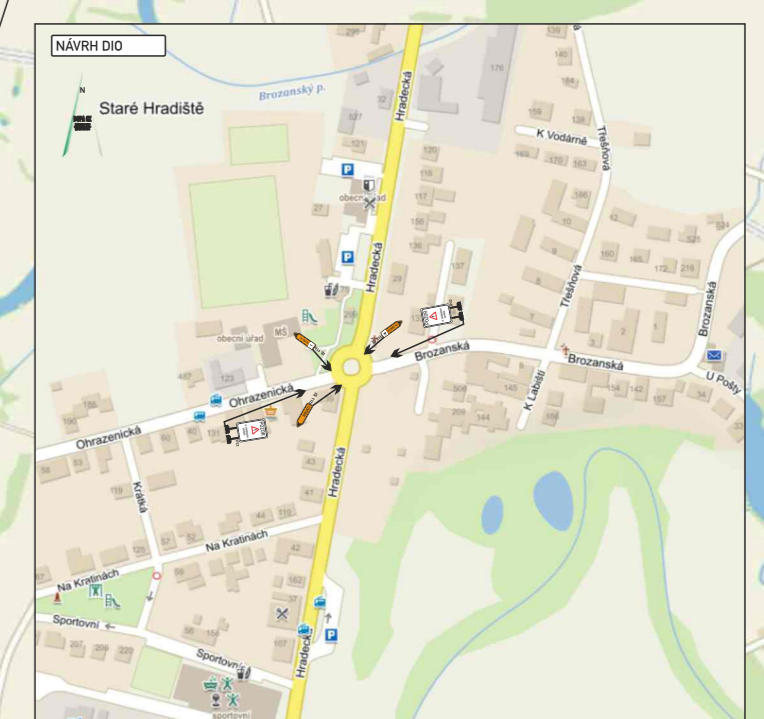


DETAIL DZ

B 1
E 13
Z 2

A 22
E 13

IP 10a
351

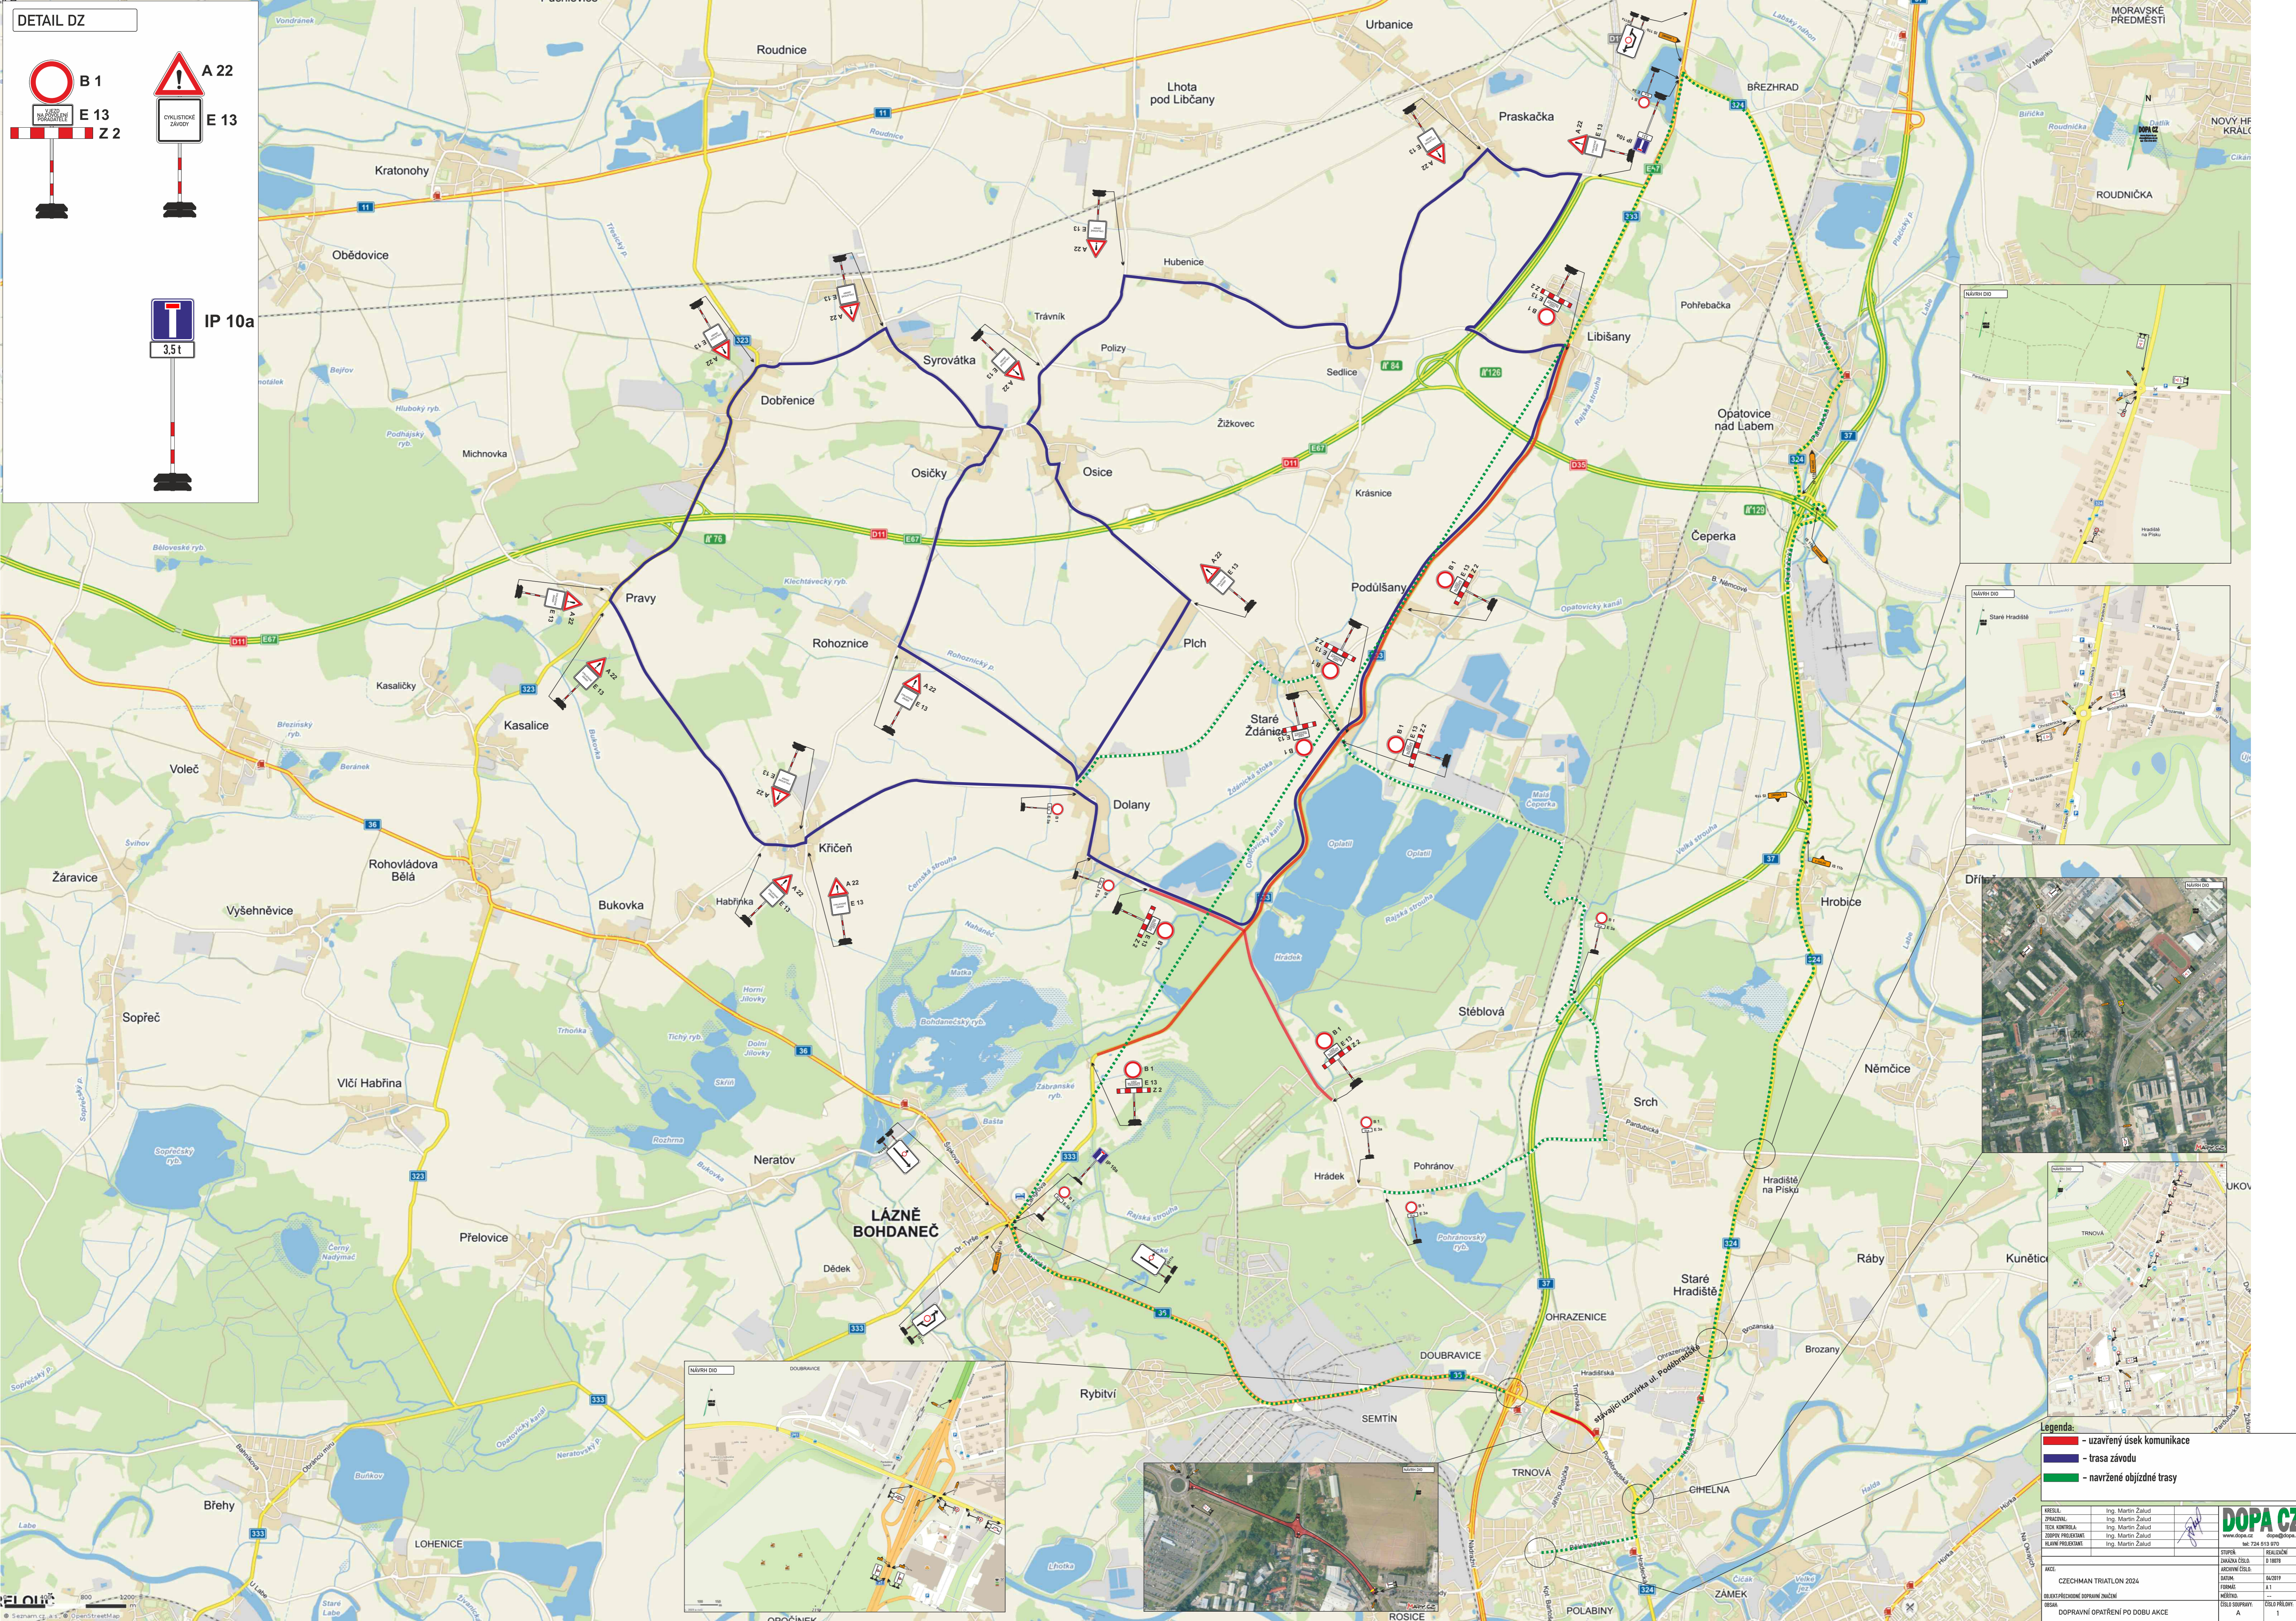

Legenda:

- uzavřený úsek komunikace
- trasa závodu
- navržené objízdné trasy

KRESEL:	Ing. Martin Zalus	REALIZACE:	
TVŮRČI:	Ing. Martin Zalus	PROJEKTANT:	
TECH. KONTROLA:	Ing. Martin Zalus	PROJEKTANT:	
PLÁN PROJEKTANT:	Ing. Martin Zalus	PROJEKTANT:	

NAČI:		STAVBA:		REALIZACE:	
		ZÁKAZNÍ ČÍSLO:		9 10078	
		ROZSAH ČÍSLA:		01/011	
		DATA:		01/11	
		FORMÁT:		A1	
		HEJČKA:		01/011	
		ČÍSLO STRAN:		01/011	
		CELKOVÝ POČET STRAN:		1	

CZECHMAN TRIATLON 2024

OBECNOSTŘEŠENÍ SPRÁVNÍ JEDNÁNÍ

OBEC: DOPRAVNÍ OPATŘENÍ PO DOBU AKCE